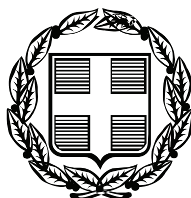


ΕΦΗΜΕΡΙΣ ΤΗΣ ΚΥΒΕΡΝΗΣΕΩΣ

ΤΗΣ ΕΛΛΗΝΙΚΗΣ ΔΗΜΟΚΡΑΤΙΑΣ

ΤΕΥΧΟΣ ΑΝΑΓΚΑΣΤΙΚΩΝ ΑΠΑΛΛΟΤΡΙΩΣΕΩΝ ΚΑΙ ΠΟΛΕΟΔΟΜΙΚΩΝ ΘΕΜΑΤΩΝ **Αρ. Φύλλου 244**

29 Μαΐου 2009

ΠΕΡΙΕΧΟΜΕΝΑ

ΑΠΟΦΑΣΕΙΣ

ΑΠΟΦΑΣΕΙΣ

Αριθμ. οικ. 20251 (1)

Τροποποίηση υπουργικής απόφασης περί καθορισμού των ορίων του Ρυθμιστικού Σχεδίου Ηρακλείου.

Ο ΥΠΟΥΡΓΟΣ ΠΕΡΙΒΑΛΛΟΝΤΟΣ, ΧΩΡΟΤΑΞΙΑΣ ΚΑΙ ΔΗΜΟΣΙΩΝ ΕΡΓΩΝ

Έχοντας υπόψη:

1. Το ν. 2508/1997 (ΦΕΚ 124/Α΄/13.6.1997) «Βιώσιμη οικιστική ανάπτυξη των πόλεων και οικισμών της χώρας και άλλες διατάξεις».

2. Την υπ' αριθμ. Υ300/14.11.2007 (ΦΕΚ 2210/Β΄/14.11.2007) απόφαση του Πρωθυπουργού και του Υπουργού Περιβάλλοντος, Χωροταξίας και Δημοσίων Έργων «Ανάθεση αρμοδιοτήτων του Υπουργού Περιβάλλοντος, Χωροταξίας και Δημοσίων Έργων στους Υφυπουργούς Περιβάλλοντος, Χωροταξίας και Δημοσίων Έργων».

3. Την υπ' αριθμ. 126/πρακτικό 8/22.4.2003 απόφαση του Νομαρχιακού Συμβουλίου Ηρακλείου περί καθορισμού των ορίων της ευρύτερης περιοχής του Ηρακλείου για την εκπόνηση Ρυθμιστικού Σχεδίου.

4. Την υπ' αριθμ. πρακτικού 1/07/4.6.2007 γνωμοδότηση του Περιφερειακού Συμβουλίου περί καθορισμού των ορίων της ευρύτερης περιοχής του Ηρακλείου για την εκπόνηση Ρυθμιστικού Σχεδίου.

5. Την υπ' αριθμ. 25291/2003 απόφαση Υπουργού Περιβάλλοντος, Χωροταξίας και Δημοσίων Έργων (ΦΕΚ 1486/Β΄/10.10.2003) περί έγκρισης Περιφερειακού Πλαισίου Χωροταξικού Σχεδιασμού και Αειφόρου Ανάπτυξης Περιφέρειας Κρήτης όπου δίδεται κατεύθυνση όσον αφορά την οριστικοποίηση των ορίων του Ρυθμιστικού Σχεδίου, ότι θα πρέπει να εξεταστεί το σύνολο της χωρικής περιοχής της αναπτυξιακής ενότητας του Ηρακλείου.

6. Την υπ' αριθμ. 44357/25.10.2005 (ΦΕΚ 1502/Β΄/1.11.2005) απόφαση Υφυπουργού Περιβάλλοντος, Χωροταξίας και Δημοσίων Έργων «Τεχνικές προδιαγραφές μελετών Ρυθμιστικού Σχεδίου και προγραμμάτων προστασίας περιβάλλοντος και αμοιβές μηχανικών για την εκπόνηση μελετών».

7. Το υπ' αριθμ. 4623/8.4.2009 έγγραφο του Δήμου Αρκαλοχωρίου.

8. Το υπ' αριθμ. 15451/8.4.2009 Εισηγητικό Σημείωμα της Δ/νσης Πολεοδομικού Σχεδιασμού, αποφασίζουμε:

1. Τροποποιούμε την υπ' αριθμ. οικ. 312/4.1.2008 απόφασή μας, με την οποία καθορίσθηκαν τα κατ' αρχήν όρια της περιοχής μελέτης του Ρυθμιστικού Σχεδίου Ηρακλείου, με την επέκταση των παραπάνω ορίων ώστε να συμπεριληφθεί εντός αυτών η περιοχή που εμπίπτει εντός των διοικητικών ορίων του Δήμου Αρκαλοχωρίου, λόγω της προγραμματιζόμενης εγκατάστασης εκεί του νέου αεροδρομίου Ηρακλείου. Κατά τα λοιπά ισχύει η παραπάνω απόφασή μας.

2. Η ισχύς της παρούσας απόφασης αρχίζει από την δημοσίευσή της στην Εφημερίδα της Κυβερνήσεως.

Η απόφαση αυτή να δημοσιευθεί στην Εφημερίδα της Κυβερνήσεως.

Αθήνα, 13 Μαΐου 2009

Ο ΥΠΟΥΡΓΟΣ

ΓΕΩΡΓΙΟΣ ΣΟΥΦΛΙΑΣ

Αριθμ. 20007 (2)

Καθορισμός ειδικών όρων και περιορισμών δόμησης σε όμορο διατηρητέου κτιρίου ακίνητο, επί της οδού Μενελάου 84 εντός του εγκεκριμένου ρυμοτομικού σχεδίου του Δήμου Σπάρτης (Ν. Λακωνίας)».

Ο ΥΦΥΠΟΥΡΓΟΣ ΠΕΡΙΒΑΛΛΟΝΤΟΣ, ΧΩΡΟΤΑΞΙΑΣ ΚΑΙ ΔΗΜΟΣΙΩΝ ΕΡΓΩΝ

Έχοντας υπόψη:

1. Τις διατάξεις του άρθρου 4 παρ.4β του ν. 1577/1985 «Γενικός Οικοδομικός Κανονισμός» (Α΄ 210), όπως αντικαταστάθηκε με το άρθρο 3 του ν. 2831/2000 «Τροποποίηση των διατάξεων του ν. 1577/1985 "ΓΟΚ και άλλες πολεοδομικές διατάξεις"» (Α΄ 140).

2. Τις διατάξεις του άρθρου 90 του Κώδικα Νομοθεσίας για την Κυβέρνηση και τα κυβερνητικά όργανα, που κυρώθηκε με το άρθρο πρώτο του π.δ/τος 63/2005 (Α΄ 98).

3. Την υπ' αριθμ. Υ300/14.11.2007 απόφαση του Πρωθυπουργού και του Υπουργού Περιβάλλοντος, Χωροταξίας και Δημοσίων Έργων «Ανάθεση αρμοδιοτήτων του Υπουργού Περιβάλλοντος, Χωροταξίας και Δημοσίων Έργων στους Υφυπουργούς Περιβάλλοντος, Χωροταξίας και Δημοσίων Έργων» (Β΄ 2210).

4. Το υπ' αριθμ. 4778/13.7.2006 έγγραφο της Διεύθυνσης Πολεοδομίας Χωροταξίας και Περιβάλλοντος της Νομαρχιακής Αυτοδιοίκησης Λακωνίας.

5. Την από 15.9.2006 αιτιολογική έκθεση της Διεύθυνσης Πολεοδομικού Σχεδιασμού - Τμήμα Παραδοσιακών Οικισμών του ΥΠΕΧΩΔΕ.

6. Τις από 20.10.2006 αντιρρήσεις των Παν. Τσέτσεκα και Κυρ. Κερασιώτη (υπ' αριθ. ΥΠΕΧΩΔΕ 43015/20.10.2006) καθώς και τις από 15.12.2006 παρατηρήσεις της Διεύθυνσης Πολεοδομικού Σχεδιασμού - Τμήμα Παραδοσιακών του ΥΠΕΧΩΔΕ επί των ως άνω αντιρρήσεων των ενδιαφερομένων.

7. Τα υπ' αριθμ. 202/2006 και 120/12.1.2009 υπηρεσιακά σημειώματα της Διεύθυνσης Πολεοδομικού Σχεδιασμού - Τμήμα Παραδοσιακών Οικισμών του ΥΠΕΧΩΔΕ.

8. Το υπ' αριθμ. 3/θέμα 30/2007 απόσπασμα πρακτικού της Β΄/θμιας ΕΠΑΕ, Δ/νσης ΠΕΧΩ Περιφέρειας Πελοποννήσου.

9. Το γεγονός ότι από τις κανονιστικές διατάξεις αυτής της απόφασης δεν προκαλείται δαπάνη σε βάρος του κρατικού προϋπολογισμού και του προϋπολογισμού του οικείου Ο.Τ.Α., αποφασίζουμε:

1. Εγκρίνεται η κατεδάφιση του ισογείου κτιρίου στο ακίνητο επί της οδού Μενελάου 84 εντός του εγκεκριμένου ρυμοτομικού σχεδίου του δήμου Σπάρτης (Ο.Τ 28) (Ν. Λακωνίας).

2. Επιβάλλονται ειδικοί όροι και περιορισμοί δόμησης στο παραπάνω ακίνητο ως όμορο διατηρητέου κτιρίου (ΦΕΚ 547/Δ΄/1992), ως εξής:

α) Το νέο κτίριο τοποθετείται σε υποχώρηση τουλάχιστον 9.00 μ. από την οικοδομική γραμμή (Ο.Γ).

β) Η μορφολογία της πρόσοψης της περιτοίχισης του κτιρίου επί της Ο.Γ διαμορφώνεται κατά τα παραδοσιακά πρότυπα της περιοχής, έτσι ώστε να εναρμονίζεται με τον χαρακτήρα του όμορου διατηρητέου κτιρίου.

γ) Απαγορεύεται να είναι ορατή από την πρόσοψη του κτιρίου η πυλωτή σε περίπτωση κατασκευής του κτιρίου επί υποστυλωμάτων.

δ) Το νέο κτίριο ανεγείρεται σύμφωνα με τις ισχύουσες πολεοδομικές διατάξεις.

ε) Η αρχιτεκτονική μελέτη του νέου κτιρίου θα εγκριθεί από την αρμόδια υπηρεσία του Υπουργείου Περιβάλλοντος, Χωροταξίας και Δημοσίων Έργων, μετά από γνωμοδότηση της Επιτροπής Πολεοδομικού και Αρχιτεκτονικού Ελέγχου (Ε.Π.Α.Ε.).

3. Η ισχύς της παρούσας απόφασης αρχίζει από τη δημοσίευσή της στην Εφημερίδα της Κυβερνήσεως.

Η απόφαση αυτή να δημοσιευθεί στην Εφημερίδα της Κυβερνήσεως.

Αθήνα, 6 Μαΐου 2009

Ο ΥΦΥΠΟΥΡΓΟΣ

ΣΤΑΥΡΟΣ ΕΛ. ΚΑΛΟΓΙΑΝΝΗΣ

Αριθμ. 1539 (3)

Αναγνώριση αγροτικής οδού στη θέση «Ευαγγελίστρια» που βρίσκεται στην εκτός σχεδίου περιοχή Δ.Δ. Αργολικού Δ. Μιδέας ως προϋφιστάμενης του έτους 1923.

Ο ΝΟΜΑΡΧΗΣ ΑΡΓΟΛΙΔΑΣ

Έχοντας υπόψη:

1. Τον εσωτερικό οργανισμό οργάνωσης και λειτουργίας της Νομαρχιακής Αυτοδιοίκησης Αργολίδας.

2. Τις διατάξεις του αρθ. 90 της «Κωδικοποίησης της νομοθεσίας για την Κυβέρνηση και τα κυβερνητικά όργανα» που κυρώθηκε με το άρθρο 1ο του π.δ. 63/2005 (ΦΕΚ 98/Α΄/22.4.2005).

3. Τις διατάξεις της παρ.4 άρθ.20 του από 17.7.1923 ν.δ. «περί σχεδίων πόλεων και κωμών του κράτους».

4. Το άρθρο 10 του ν. 3212/2003 (ΦΕΚ 308/τ.Α΄) και την υπ' αριθμ. 5/2004 εγκύκλιο (υπ' αριθμ. 4490/29.1.2004 Δ.Ο.Κ.Κ.).

5. Το υπ' αριθμ. 1256/2005 έγγραφο Δ.Ο.Κ.Κ. - Υ.ΠΕ. ΧΩ.Δ.Ε.

6. Την από 27.2.2008 αίτηση του Αντώνη Καραμήτου προς την υπηρεσία μας για την αναγνώριση της αγροτικής οδού που διέρχεται ανατολικά του αγροτεμαχίου φερόμενες ιδιοκτησίας Βασιλείου Ευαγγ. Γραμματικού που βρίσκεται στη θέση «Ευαγγελίστρια» στην εκτός σχεδίου περιοχή Δ.Δ. Αργολικού του Δ. Μιδέας ως προϋφιστάμενης του έτους 1923 και το συνημμένο σε αυτήν φάκελο που περιλαμβάνει:

- Τοπογραφικό διάγραμμα κλιμ. 1:500 όπου αποτυπώνεται η παραπάνω ιδιοκτησία και η υπο εξέταση οδός από τον τοπογρ. μηχ. Αντ. Καραμήτο.
- Απόσπασμα χάρτη Γ.Υ.Σ. κλιμ. 1:5000 (αριθμ. φυλλ. 6385/8) όπου αποτυπώνεται η υπο εξέταση οδός (ενσωματωμένο στο παραπάνω τοπογραφικό διάγραμμα).
- Την υπ' αριθμ. 64/11.11.1920 απόφ. Ειρηνοδικείου Ναυπλίου.
- Την υπ' αριθμ. 14313/4.6.1962 Δημόσια διαθήκη.

- Την υπ' αριθμ. 8131/22.3.1973 Δημόσια διαθήκη.

- Τις συμβολαιογραφικές πράξεις που αφορούν την υπόψη ιδιοκτησία και όμορή της με αριθμούς:

- 7021/19.7.2006 πράξη αποδοχής κληρονομιάς συμβ/φου Άργους Θεόδ. Παναγ. Καλή και τη σχετική περίληψη μεταγραφής της.

- 723/4.11.1931 συμβ/φου Ναυπλίου Παναγ. Α. Περράκη.

7. Τεχνική έκθεση του ίδιου μηχ/κού.

8. Απόσπασμα χάρτη Γ.Υ.Σ. (αριθμ. φυλλ. 6385/8) μεγενθυμένο σε κατάλληλη κλίμακα (1:2500) όπου εντοπίζονται από τον ίδιο μηχανικό τα όρια της υπο εξέταση ιδιοκτησίας και των όμορων που σχετίζονται με τα προσκομισθέντα συμβόλαια.

9. Φωτογραφίες της υπο εξέταση περιοχής.

10. Την αυτοψία που έγινε από αρμόδιο υπάλληλο της υπηρεσίας μας.

11. Την υπ' αριθμ. 938/08/16.3.2009 θετική εισήγηση της υπηρεσίας προς το ΣΧΟΠ Ν. Αργολίδας.

12. Το υπ' αριθμ. 108/1/3/30.3.2009 απόσπασμα πρακτικού ΣΧΟΠ με το οποίο αποφασίζει θετικά ως προς την αναγνώριση της υπόψη αγροτικής οδού που διέρχεται δυτικά του γηπέδου φερόμενης ιδιοκτησίας του Βασιλείου Ευαγγ. Γραμματικού όπως αυτή αποτυπώνεται στο συνημμένο διάγραμμα και εντοπίζεται στο σχετικό απόσπασμα χάρτη Γ.Υ.Σ. κλιμ. 1:5000 (αριθμ. φυλλ. 6385/8) και κατά το τμήμα της οδού που σημειώνεται στό παραπάνω απόσπασμα χάρτη με τα στοιχεία Α και Β, ως προϋφιστάμενης του έτους 1923, αποφασίζουμε:

Άρθρο 1

Αναγνωρίζουμε την αγροτική οδό που αποτυπώνεται στο συνημμένο απόσπασμα χάρτη Γ.Υ.Σ. κλιμ. 1:5000 (αριθμ. φυλλ, 6385/8) και συγκεκριμένα το τμήμα της που σημειώνεται σε αυτό με κόκκινο χρώμα και ορίζεται από τα στοιχεία Α και Β, ως προϋφιστάμενη του έτους 1923.

Άρθρο 2

Από τις διατάξεις της απόφασης αυτής δεν προκαλείται δαπάνη σε βάρος του κρατικού προϋπολογισμού και του προϋπολογισμού του Δήμου Μιδέας.

Κατά της πράξης αυτής επιτρέπεται προσφυγή ενώπιον του Γενικού Γραμματέα Περιφέρειας Πελοποννήσου μόνο για παράβαση νόμου, μέσα σε αποκλειστική προθεσμία 30 ημερών από τη δημοσίευση, ή αν η απόφαση δεν δημοσιεύεται, από την κοινοποίηση ή, διαφορετικά, αφότου έλαβε γνώση, σύμφωνα με το ν. 2218/1994 (ΦΕΚ 90α/13.6.1994).

Άρθρο 3


Η ισχύς της απόφασης αυτής αρχίζει από τη δημοσίευσή της στην Εφημερίδα της Κυβερνήσεως.

Η απόφαση αυτή να δημοσιευθεί στην Εφημερίδα της Κυβερνήσεως.

Ναύπλιο, 11 Μαΐου 2009


Ο Νομάρχης

ΒΑΣΙΛΗΣ Ν. ΣΩΤΗΡΟΠΟΥΛΟΣ

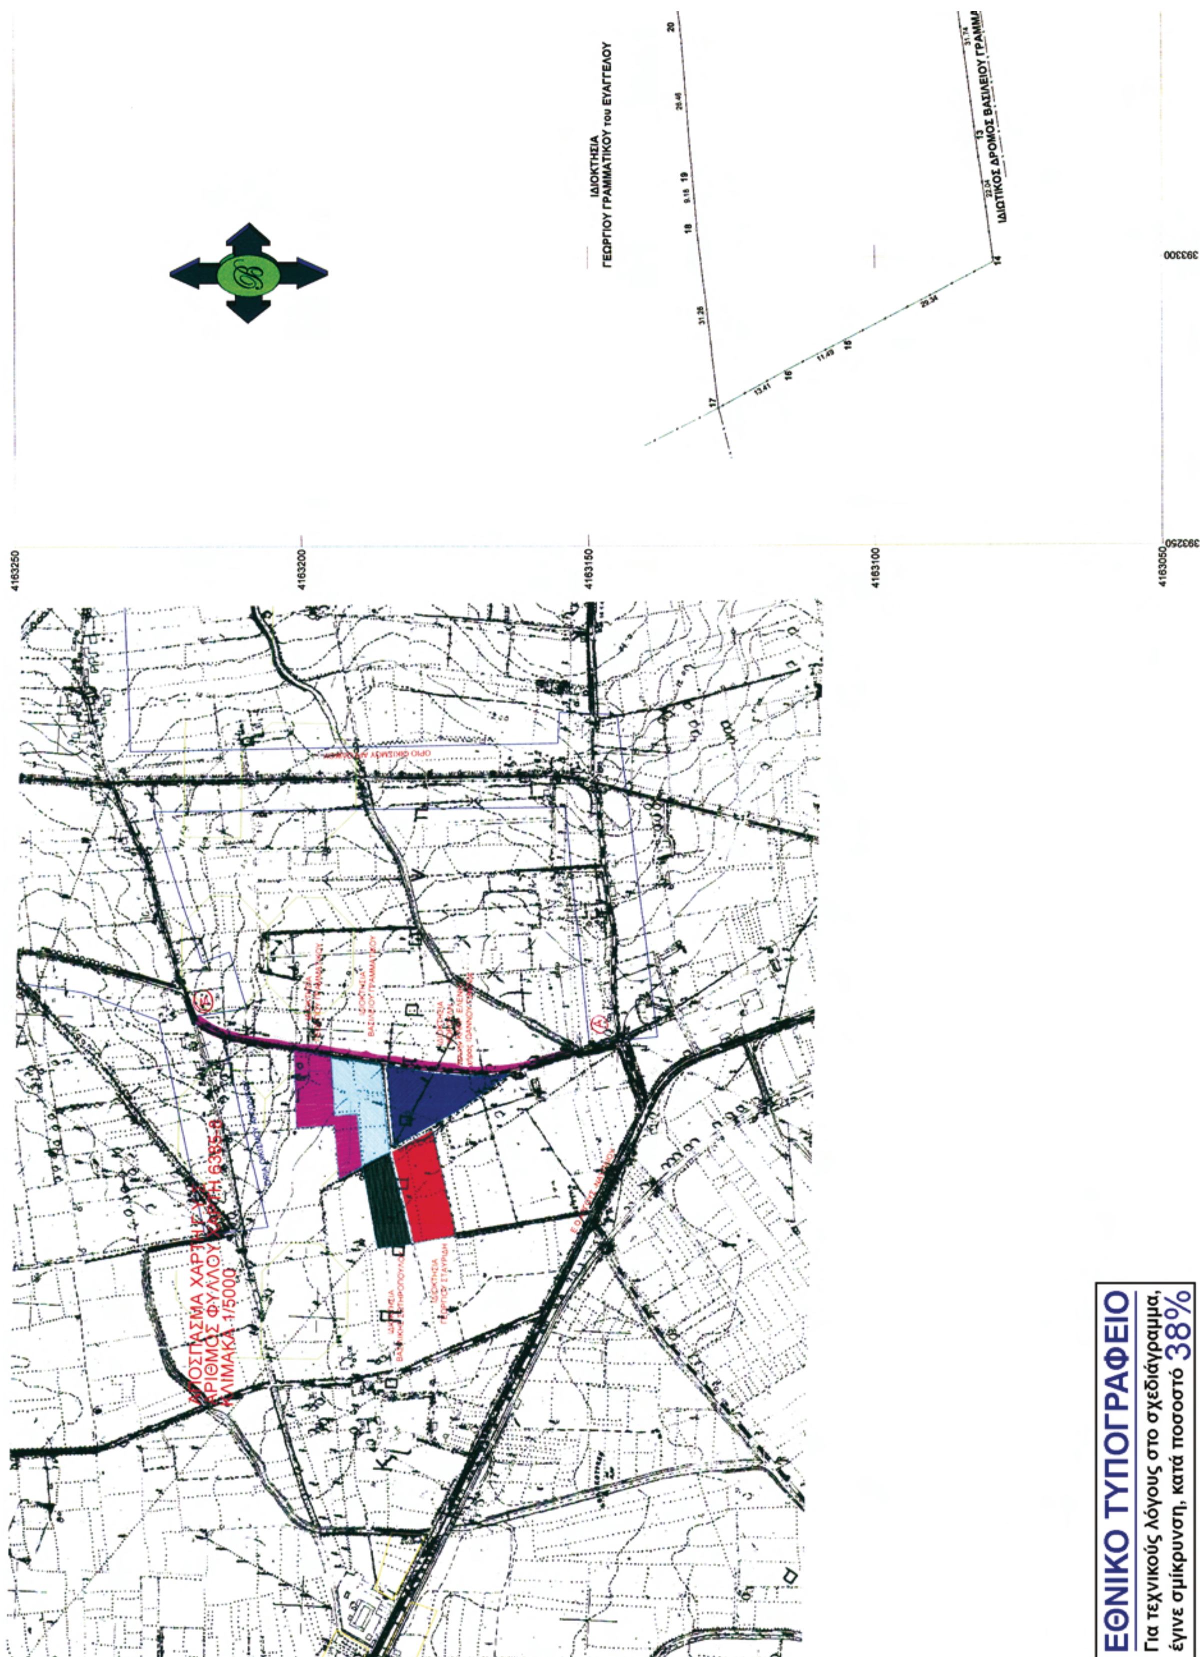

ΕΘΝΙΚΟ ΤΥΠΟΓΡΑΦΕΙΟ

Για τεχνικούς λόγους στο σχεδιάγραμμα, έγινε σμίκρυνση, κατά ποσοστό 38%

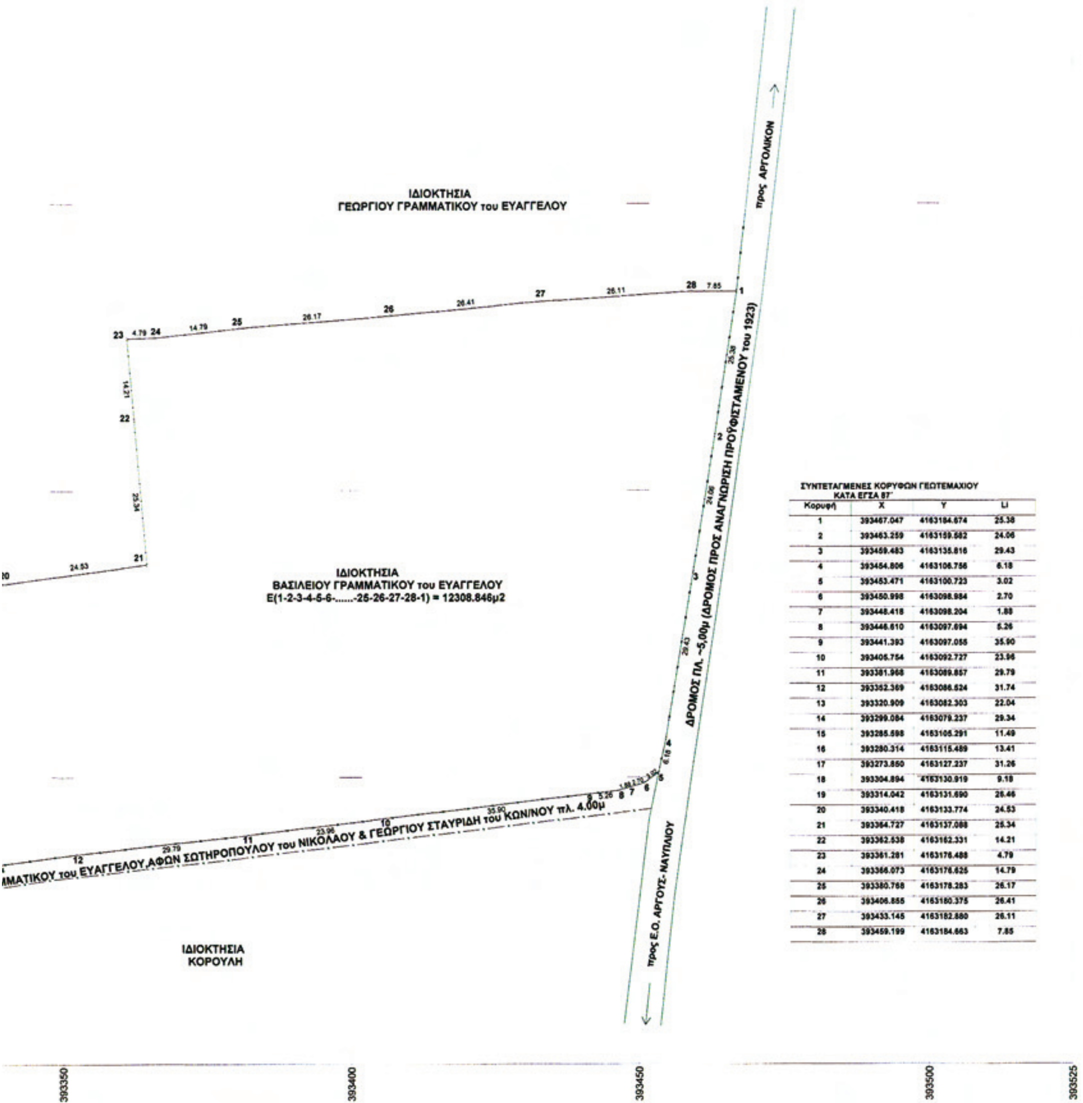

ΣΥΝΤΕΤΑΓΜΕΝΕΣ ΚΟΡΥΦΩΝ ΓΕΩΤΕΜΑΧΙΟΥ
ΚΑΤΑ ΕΓΣΑ 87'

Κορυφή	X	Y	Li
1	393467.047	4163184.674	25.38
2	393463.259	4163159.582	24.06
3	393459.483	4163135.816	29.43
4	393454.806	4163106.756	6.18
5	393453.471	4163100.723	3.02
6	393450.998	4163098.984	2.70
7	393448.418	4163098.204	1.88
8	393446.610	4163097.694	5.26
9	393441.393	4163097.055	35.90
10	393405.754	4163092.727	23.96
11	393381.968	4163089.857	29.79
12	393352.369	4163086.524	31.74
13	393320.909	4163082.303	22.04
14	393299.084	4163079.237	29.34
15	393285.598	4163105.291	11.49
16	393280.314	4163115.489	13.41
17	393273.850	4163127.237	31.26
18	393304.894	4163130.919	9.18
19	393314.042	4163131.690	26.46
20	393340.418	4163133.774	24.53
21	393364.727	4163137.088	25.34
22	393362.538	4163162.331	14.21
23	393361.281	4163176.488	4.79
24	393366.073	4163176.625	14.79
25	393380.768	4163178.283	26.17
26	393406.855	4163180.375	26.41
27	393433.145	4163182.880	26.11
28	393459.199	4163184.663	7.85

ΤΕΧΝΙΚΟ ΓΡΑΦΕΙΟ ΜΕΛΕΤΩΝ-ΚΑΤΑΣΚΕΥΩΝ
ΑΝΤΩΝΙΟΣ ΚΥΡ. ΚΑΡΑΜΗΤΟΣ

ΜΕΛΕΤΕΣ-ΚΑΤΑΣΚΕΥΕΣ ΙΔΙΩΤΙΚΩΝ ΚΑΙ ΔΗΜΟΣΙΩΝ ΕΡΓΩΝ

ΗΡΑΚΛΕΟΥΣ 197 ΑΡΓΟΣ, Τ.Κ. 21 200
ΤΗΛ.27510 23880 ΚΙΝ. 6972 091537

ΕΡΓΟΔΟΤΗΣ
ΒΑΣΙΛΕΙΟΣ ΓΡΑΜΜΑΤΙΚΟΣ του ΕΥΑΓΓΕΛΟΥ

ΕΡΓΟ
ΑΠΟΤΥΠΩΣΗ ΓΕΩΤΕΜΑΧΙΟΥ-ΑΝΑΓΝΩΡΙΣΗ ΔΡΟΜΟΥ ΠΡΟΫΦΙΣΤΑΜΕΝΟΥ 1923

ΘΕΣΗ
"ΕΥΑΓΓΕΛΙΣΤΡΙΑ " ΕΚΤΟΣ ΣΧΕΔΙΟΥ,ΕΚΤΟΣ Ζ.Ο.Ε. της Κτημ. Περιφ. του Δ.Δ. ΜΠΟΛΑΤΙ ΑΡΓΟΛΙΚΟΥ του Δήμου ΜΙΔΕΑΣ

ΘΕΜΑ ΣΧΕΔΙΟΥ
ΤΟΠΟΓΡΑΦΙΚΟ ΔΙΑΓΡΑΜΜΑ

ΑΡΙΘΜΟΣ ΣΧΕΔΙΟΥ Τ1
ΚΛΙΜΑΚΑ 1/500

ΧΡΟΝΟΣ ΜΕΛΕΤΗΣ: ΦΕΒΡΟΥΑΡΙΟΣ 2008

ΣΦΡΑΓΙΔΑ
ΑΝΤΩΝΙΟΣ ΚΥΡ. ΚΑΡΑΜΗΤΟΣ
ΔΙΠΛ. ΑΓΡΟΝΟΜΟΣ ΤΟΠΟΓΡΑΦΟΣ
ΜΗΧΑΝΙΚΟΣ Ε.Μ.Π.
ΜΕΛΟΣ ΤΕΕ ΑΡΙΘΜΟΣ ΜΗΤΡΩΟΥ 90995
ΗΡΑΚΛΕΟΥΣ 197 - ΑΡΓΟΣ, ΤΚ 212 00
ΤΗΛ. 27510 23880, ΚΙΝ. 6972 091537
Α.Φ.Μ. 123869958 ΔΟΥ ΑΡΓΟΥΣ

ΥΠΟΓΡΑΦΗ

ΘΕΩΡΗΣΕΙΣ ΑΠΟ ΥΠΗΡΕΣΙΑ
Το παρόν συνοδεύει την υπ'αριθ. 1539/11-5-09 απόφαση του Νομάρχη Αργολίδας.
.... 11-5-09
ΜΑΡΙΑ ... ΝΤΗ
ΤΟΠ. ΜΗΧ. ΜΕ Ε ΒΑΘΜΟ

Αριθμ. 1870 (4)

Αναγνώριση οδού, ως κύρια δημοτική οδό, την οδό που συνδέει τον οικισμό «Σβωλέικα» του Τ.Δ. Σταδίου με την επαρχιακή οδό Τρίπολης - Άστρους από την ιδιοκτησία Δημητρόπουλου Εμμανουήλ έως την ιδιοκτησία Ντελόπουλου Γεωργίου.

Ο ΝΟΜΑΡΧΗΣ ΑΡΚΑΔΙΑΣ

Έχοντας υπόψη τις διατάξεις:

1. Του π.δ. 30/1996 του κώδικα Νομαρχιακής Αυτοδιοίκησης.

2. Του π.δ. της 24/31.5.1985 (ΦΕΚ 270/Δ΄) περί «τροποποίησης των όρων και περιορισμών δόμησης των γηπέδων των κείμενων εκτός των ρυμοτομικών σχεδίων των πόλεων και εκτός των ορίων των νομίμως υφισταμένων προ του έτους 1923 οικισμών» όπως τροποποιήθηκε και ισχύει.

3. Την υπ' αριθμ. 5/2009 απόφαση του Δημοτικού Συμβουλίου Τεγέας, σύμφωνα με την οποία αποφασίσθηκε ομόφωνα να χαρακτηριστεί ως κύρια δημοτική οδός ο δρόμος που συνδέει τον οικισμό «Σβωλέϊκα» του Τ.Δ. Σταδίου με την επαρχιακή οδό Τρίπολης - Άστρους από την ιδιοκτησία Δημητρόπουλου Εμμανουήλ έως την ιδιοκτησία Ντελόπουλου Γεωργίου καθότι αποτελεί το βασικότερο άξονα του οικισμού.

4. Το υποβληθέν απόσπασμα από το χάρτη Γ.Υ.Σ., κλίμακα 1:5000, στο οποίο φαίνεται χρωματισμένη με πορτοκαλί μελάνι η εν λόγω οδός.

5. Τη σύμφωνη γνωμοδότηση του Συμβουλίου Χ.Ο.Π. Ν. Αρκαδίας - Πρακτικό 1/9.4.2009, θέμα 2ον, αποφασίζει:

Την αναγνώριση ως κύρια δημοτική οδό, την οδό που συνδέει τον οικισμό «Σβωλέικα» του Τ.Δ. Σταδίου με την επαρχιακή οδό Τρίπολης - Άστρους από την ιδιοκτησία Δημητρόπουλου Εμμανουήλ έως την ιδιοκτησία Ντελόπουλου Γεωργίου, όπως αυτή φαίνεται χρωματισμένη με πορτοκαλί μελάνι στο συνημμένο στην παρούσα απόσπασμα από το χάρτη Γ.Υ.Σ., κλίμακα 1:5000.

Από τις διατάξεις της παρούσας δεν προκαλείται δαπάνη σε βάρος του προϋπολογισμού του Δήμου Τεγέας.

Η απόφαση αυτή ισχύει από τη δημοσίευσή της στην Εφημερίδα της Κυβερνήσεως.


Η απόφαση αυτή να δημοσιευθεί στην Εφημερίδα της Κυβερνήσεως.

Τρίπολη, 12 Μαΐου 2009

Ο Νομάρχης

ΔΗΜΗΤΡΙΟΣ ΚΩΝΣΤΑΝΤΟΠΟΥΛΟΣ

ΕΘΝΙΚΟ ΤΥΠΟΓΡΑΦΕΙΟ
Για τεχνικούς λόγους στο σχεδιάγραμμα, έγινε σμίκρυνση, κατά ποσοστό 39%

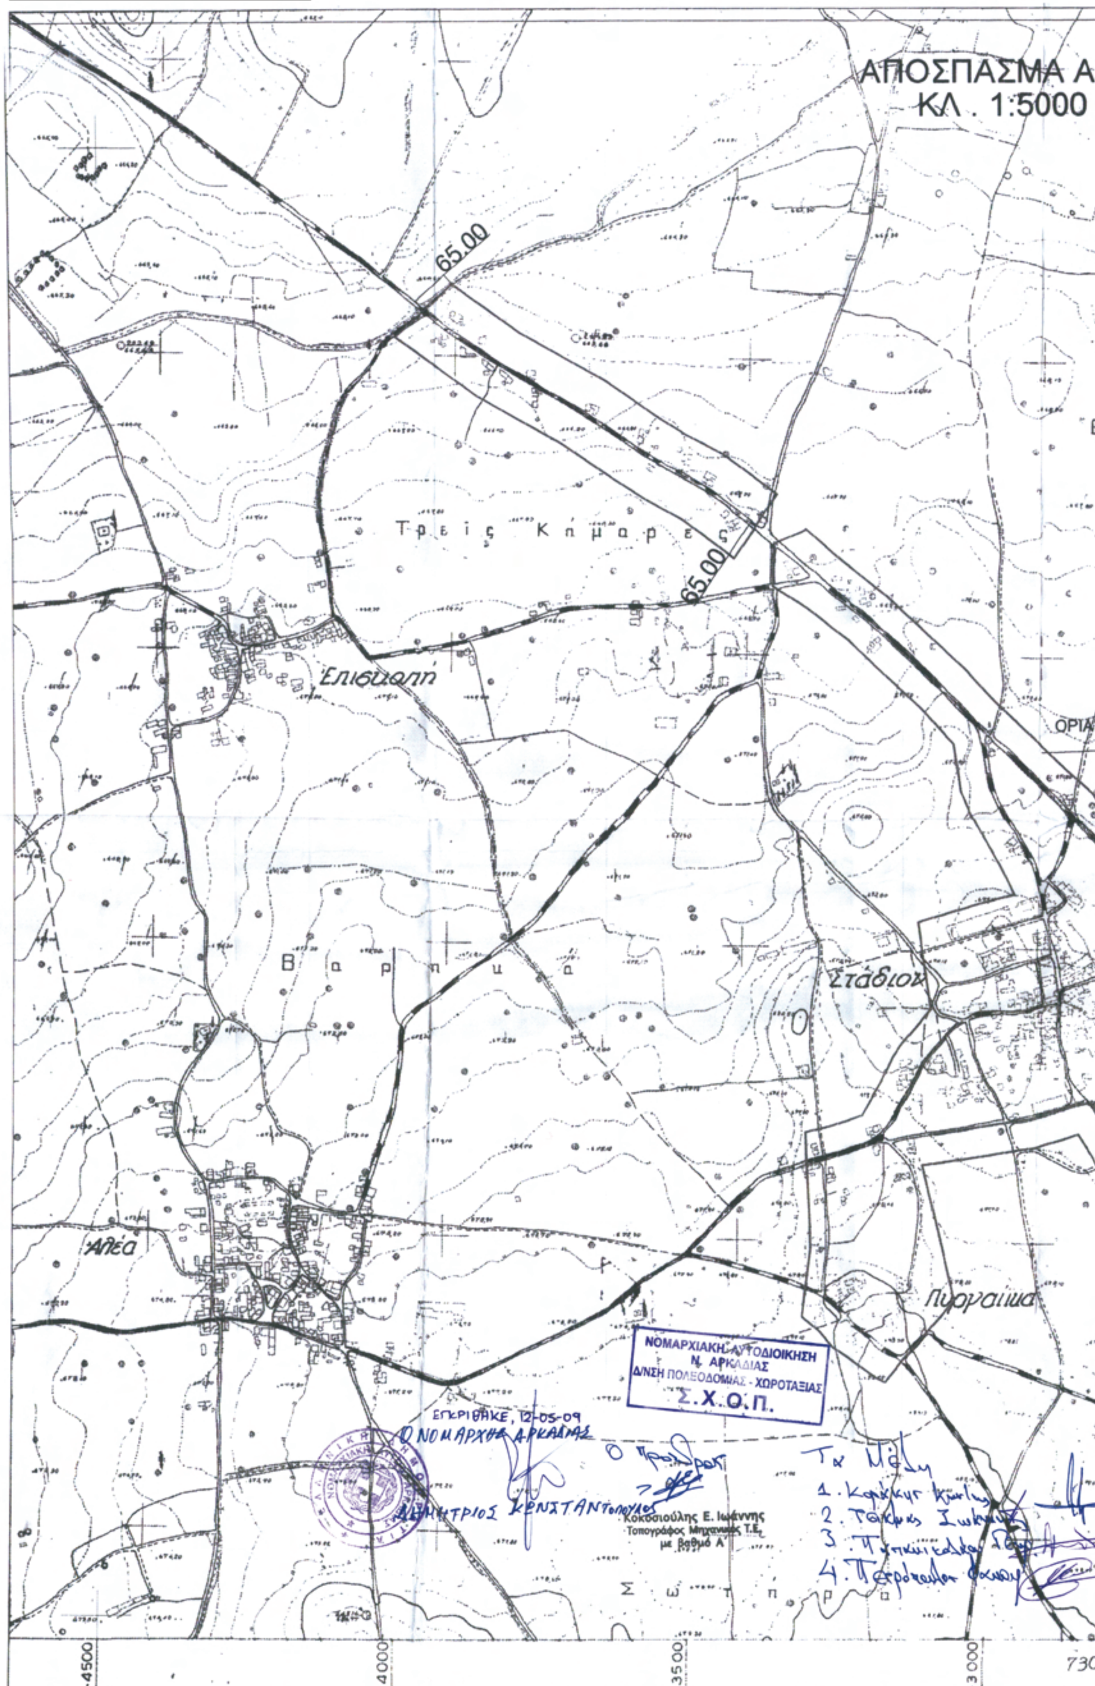

ΑΣΜΑ ΑΠΟ ΤΟΝ ΧΑΡΤΗ Γ.Υ.Σ
1:5000

ΟΡΙΑ ΟΙΚΙΣΜΟΥ

Αγ Κωσταντίνος

Μαρούλα

ΟΡΙΑ ΟΙΚΙΣΜΟΥ

ΑΚΡΙΒΕΣ ΦΩΤΟΑΝΤΙΓΡΑΦΟ
13-9-2009

— Όρια Οικισμού
— Δρόμος Προς Αναγνώριση.

73023 2500 730213 2000 1500

